II. ÜTEM

I. ÜTEM

FÖLDSZINTI ALAPRAJZ M = 1 : 100

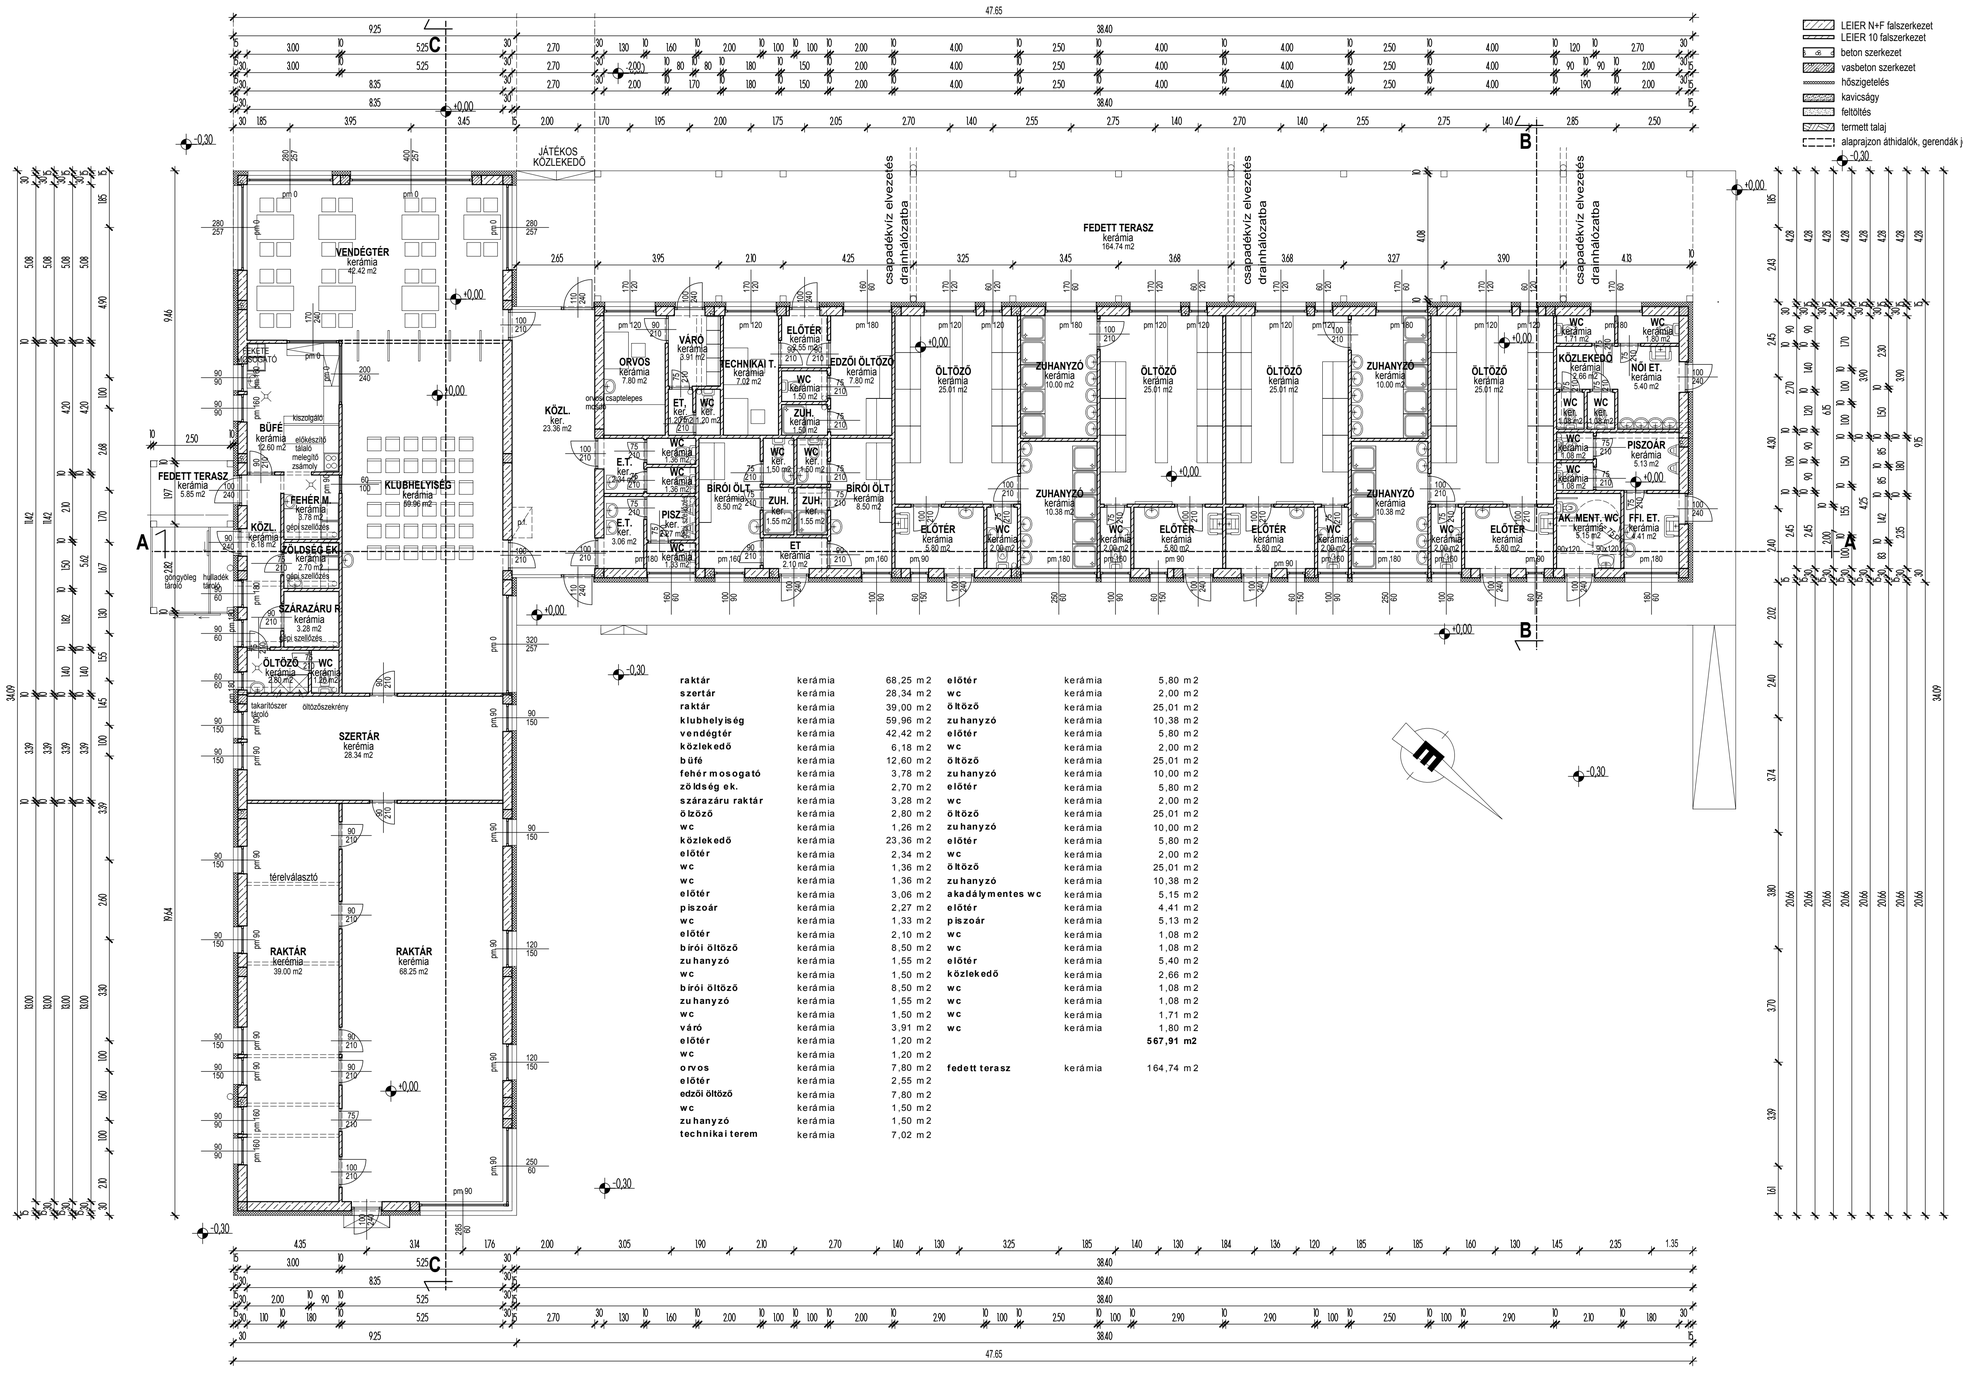

raktár	kerámia	68,25 m2	**előtér**	kerámia	5,80 m2
szertár	kerámia	28,34 m2	**wc**	kerámia	2,00 m2
raktár	kerámia	39,00 m2	**öltöző**	kerámia	25,01 m2
klubhelyiség	kerámia	59,96 m2	**zuhanyzó**	kerámia	10,38 m2
vendégtér	kerámia	42,42 m2	**előtér**	kerámia	5,80 m2
közlekedő	kerámia	6,18 m2	**wc**	kerámia	2,00 m2
büfé	kerámia	12,60 m2	**öltöző**	kerámia	25,01 m2
fehér mosogató	kerámia	3,78 m2	**zuhanyzó**	kerámia	10,00 m2
zöldség ek.	kerámia	2,70 m2	**előtér**	kerámia	5,80 m2
szárazáru raktár	kerámia	3,28 m2	**wc**	kerámia	2,00 m2
öltöző	kerámia	2,80 m2	**öltöző**	kerámia	25,01 m2
wc	kerámia	1,26 m2	**zuhanyzó**	kerámia	10,00 m2
közlekedő	kerámia	23,36 m2	**előtér**	kerámia	5,80 m2
előtér	kerámia	2,34 m2	**wc**	kerámia	2,00 m2
wc	kerámia	1,36 m2	**öltöző**	kerámia	25,01 m2
wc	kerámia	1,36 m2	**zuhanyzó**	kerámia	10,38 m2
előtér	kerámia	3,06 m2	**akadálymentes wc**	kerámia	5,15 m2
piszoár	kerámia	2,27 m2	**előtér**	kerámia	4,41 m2
wc	kerámia	1,33 m2	**piszoár**	kerámia	5,13 m2
előtér	kerámia	2,10 m2	**wc**	kerámia	1,08 m2
bírói öltöző	kerámia	8,50 m2	**wc**	kerámia	1,08 m2
zuhanyzó	kerámia	1,55 m2	**előtér**	kerámia	5,40 m2
wc	kerámia	1,50 m2	**közlekedő**	kerámia	2,66 m2
bírói öltöző	kerámia	8,50 m2	**wc**	kerámia	1,08 m2
zuhanyzó	kerámia	1,55 m2	**wc**	kerámia	1,08 m2
wc	kerámia	1,50 m2	**wc**	kerámia	1,71 m2
váró	kerámia	3,91 m2	**wc**	kerámia	1,80 m2
előtér	kerámia	1,20 m2			**567,91 m2**
wc	kerámia	1,20 m2			
orvos	kerámia	7,80 m2	**fedett terasz**	kerámia	164,74 m2
előtér	kerámia	2,55 m2			
edzői öltöző	kerámia	7,80 m2			
wc	kerámia	1,50 m2			
zuhanyzó	kerámia	1,50 m2			
technikai terem	kerámia	7,02 m2			

JELMAGYARÁZAT:

- LEIER N+F falszerkezet
- LEIER 10 falszerkezet
- beton szerkezet
- vasbeton szerkezet
- hőszigetelés
- kavicságy
- feltöltés
- termett talaj
- alaprajzon áthidalók, gerendák jelölése

E - 1 FÖLDSZINTI ALAPRAJZ

Építtető:	Mezőörs Községi Sportegyesület, 9097 Mezőörs, Fő u. 105.
Épület helye:	Mezőörs, Hunyadi és Sport u. 196/7 hrsz.
Építési munka:	Klubház építése
Felelős tervező:	Gáncs Attila Tibor, É19-0271 8500 Pápa, Huszár ltp 2 4/4, tel: 0630/969-6619
A tervező munkatársa:	Vágenhoffer József
Terv típus:	Módosított engedélyezési terv, ÉTDR azonosító: 201700021837, ÉTDR iratazonosító: IR-000328728/2017
Munka szám:	13/2017/mód
Dátum:	2019. december
Lépték:	1:100, 1 : 1000