


HELYSZÍNRAJZ M 1:1000

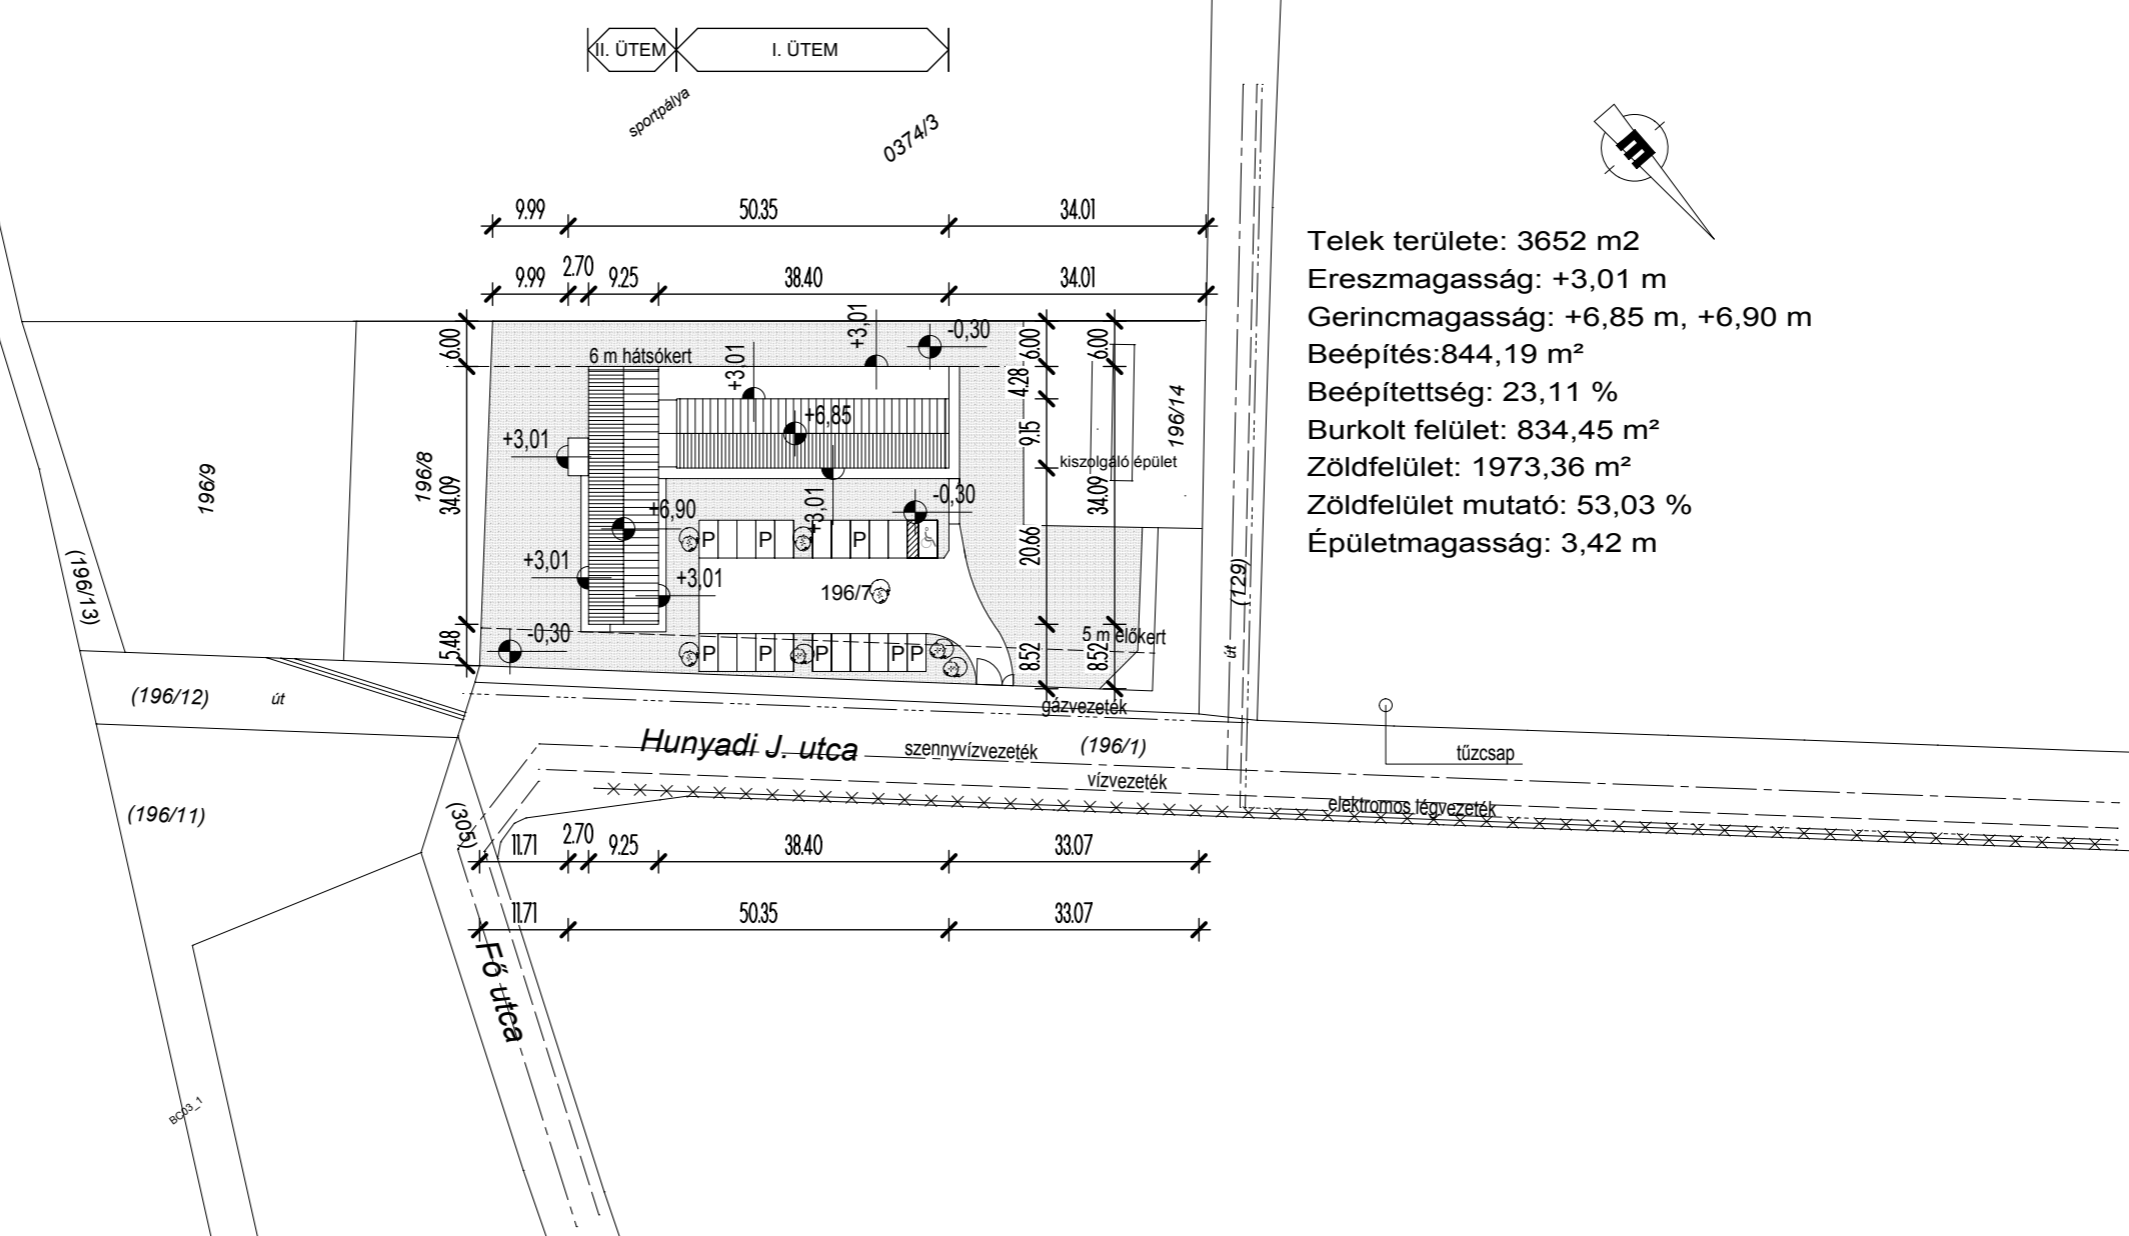

Telek területe: 3652 m²
 Ereszmagasság: +3,01 m
 Gerincmagasság: +6,85 m, +6,90 m
 Beépítés: 844,19 m²
 Beépítettség: 23,11 %
 Burkolt felület: 834,45 m²
 Zöldfelület: 1973,36 m²
 Zöldfelület mutató: 53,03 %
 Épületmagasság: 3,42 m

H - 1 HELYSZÍNRAJZ

Építtető:	Mezőörs Községi Sportegyesület, 9097 Mezőörs, Fő u. 105.		
Épület helye:	Mezőörs, Hunyadi és Sport u. 196/7 hrsz.		
Építési munka:	Klubház építése		
Felelős tervező:	Gáncs Attila Tibor, É19-0271 8500 Pápa, Huszár ltp 2 4/4, tel: 0630/969-6619		
A tervező munkatársa:	Vágenhoffer József		
Terv típus:	Módosított engedélyezési terv, ÉTDR azonosító: 201700021837, ÉTDR iratazonosító: IR-000328728/2017		
Munka szám:	13/2017/mód	Dátum:	2019. december
		Lépték:	1:100, 1:1000