



ÉSZAKKELETI HOMLOKZAT M = 1 : 100

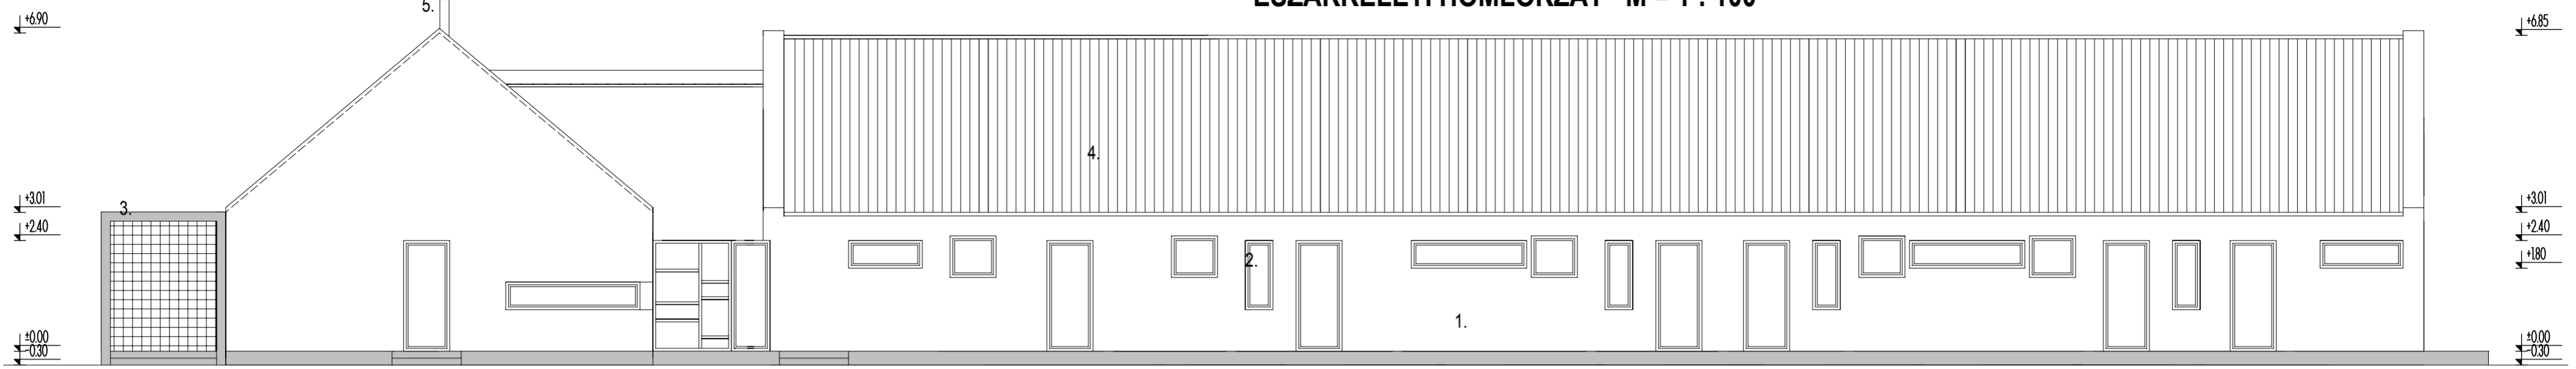


ÉSZAKNYUGATI HOMLOKZAT M = 1 : 100

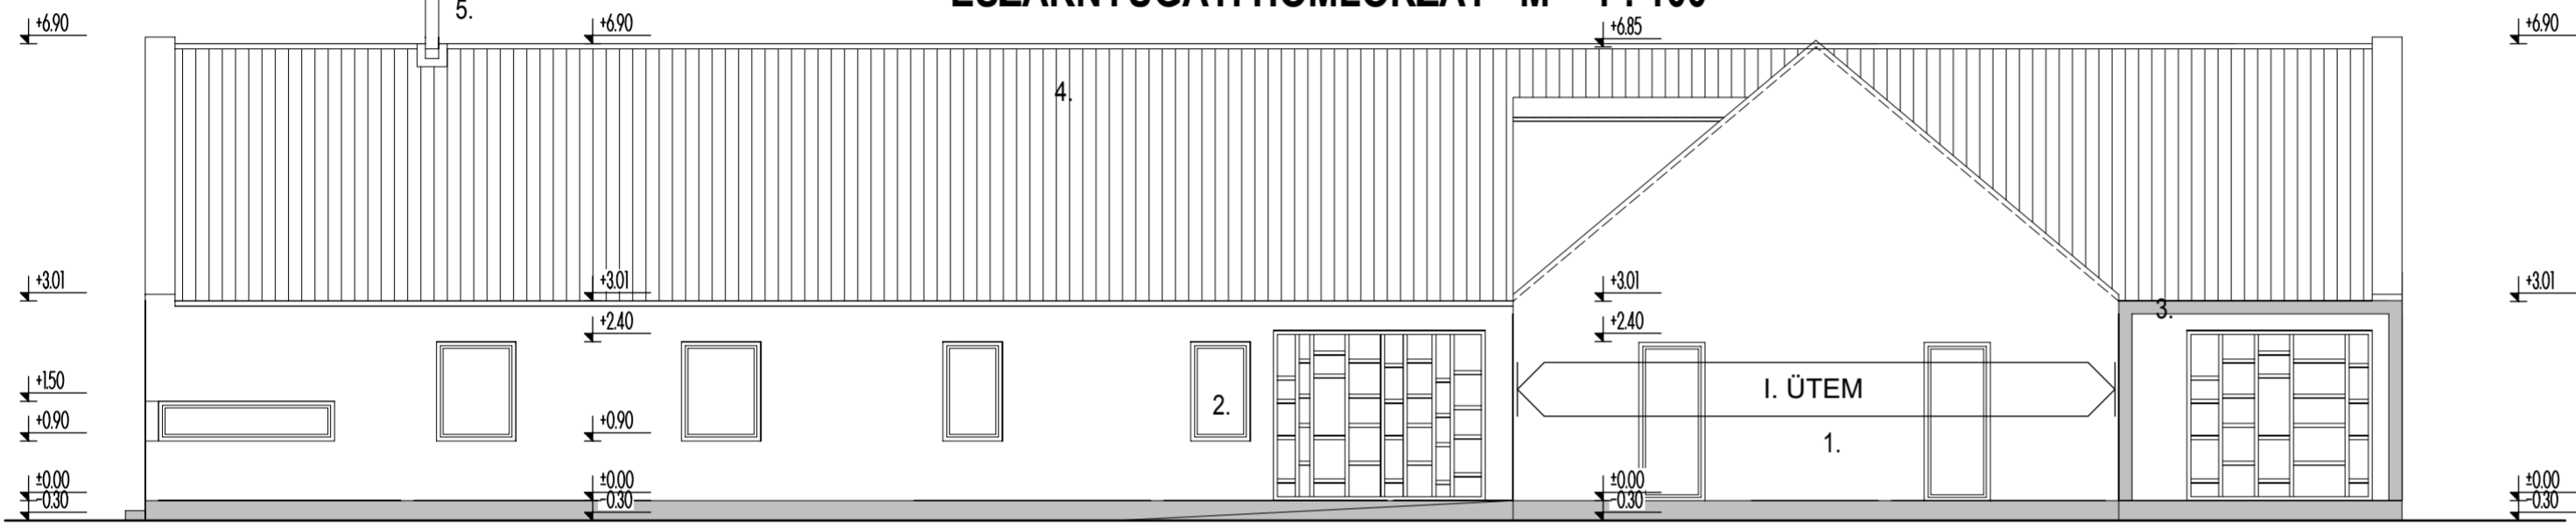


- 1. homlokzati vékonyvakolat fehér színben
- 2. hőszigetelt műanyag nyílászáró fehér színben
- 3. acél szerkezetű előtető szürke színben
- 4. bramac tectura fedés antracit színben
- 5. szerelt kémény

DÉLNYUGATI HOMLOKZAT M = 1 : 100

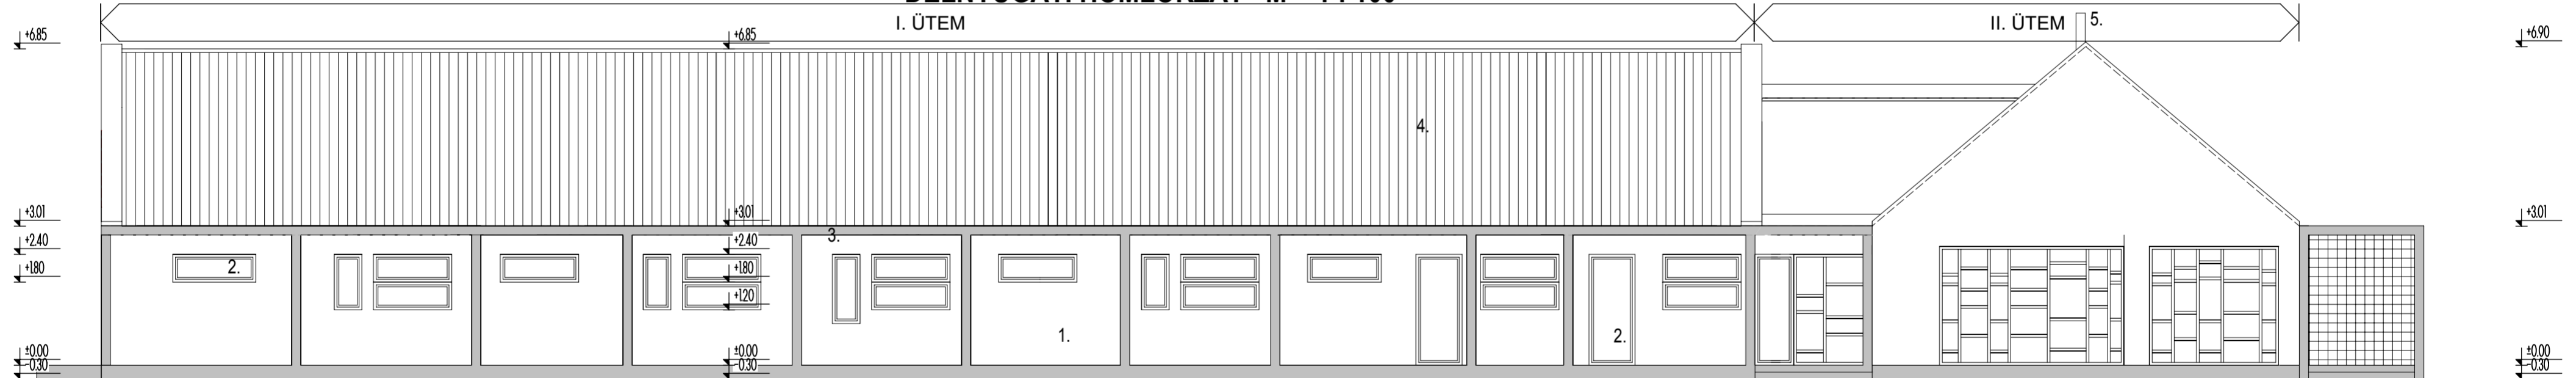

DÉLKELETI HOMLOKZAT M = 1 : 100

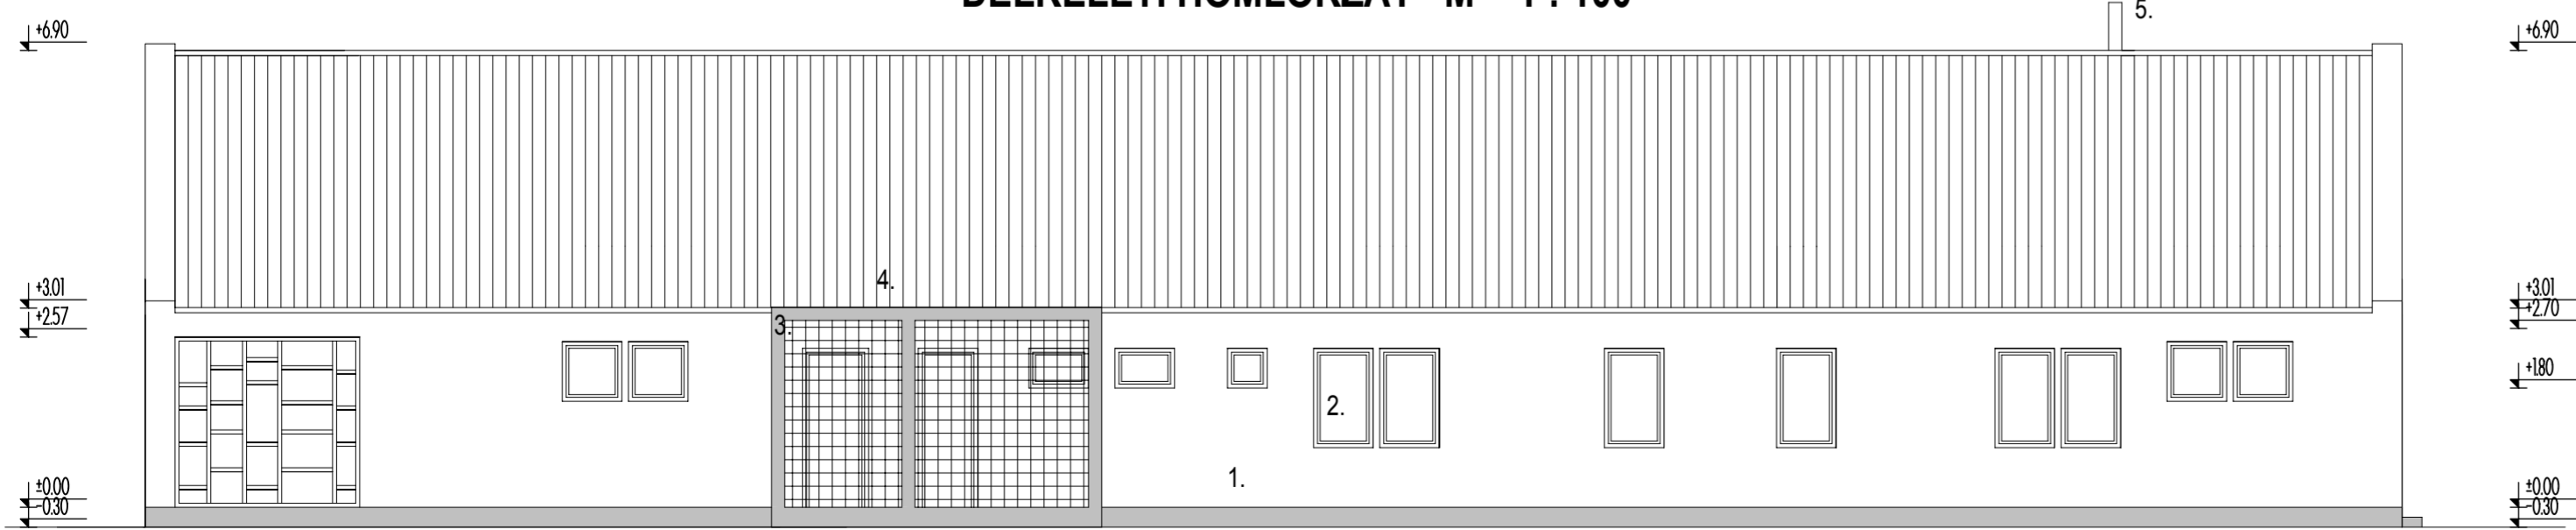

E - 3 HOMLOKZATOK

|                       |   |        |                |
|-----------------------|---|--------|----------------|
| Építtető:             | Mezőörs Községi Sportegyesület, 9097 Mezőörs, Fő u. 105.  |        |                |
| Épület helye:         | Mezőörs, Hunyadi és Sport u. 196/7 hrsz.  |        |                |
| Építési munka:        | Klubbház építése  |        |                |
| Felelős tervező:      | Gáncs Attila Tibor, É19-0271 8500 Pápa, Huszár ltp 2 4/4, tel: 0630/969-6619                          |        |                |
| A tervező munkatársa: | Vágenhoffer József  |        |                |
| Terv típus:           | Módosított engedélyezési terv,<br>ÉTDR azonosító: 201700021837, ÉTDR iratazonosító: IR-000328728/2017 |        |                |
| Munka szám:           | 13/2017/mód   | Dátum: | 2019. december |
| Lépték:               | 1:100, 1 : 1000   |        |                |