



ÉSZAKKELETI HOMLOKZAT M = 1 : 100

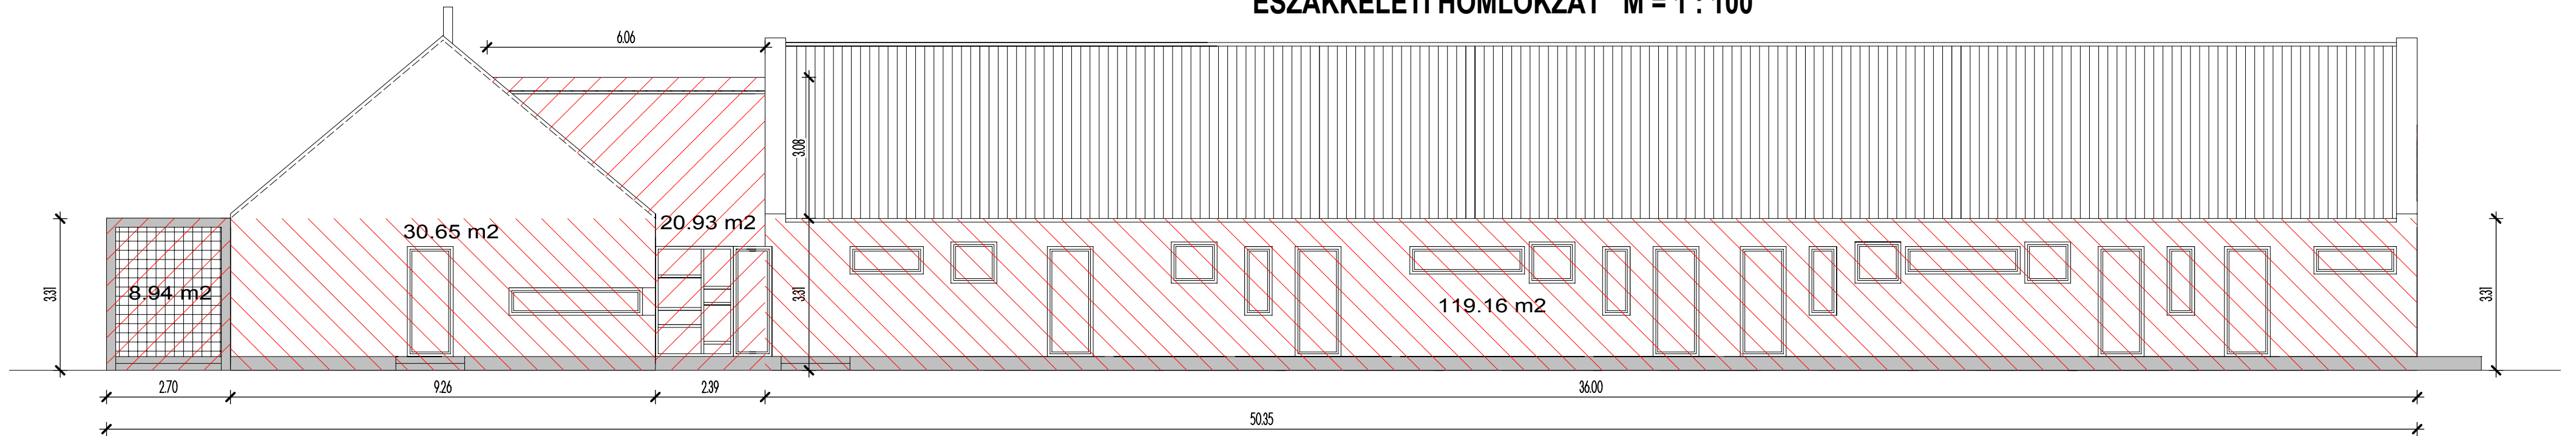


ÉSZAKNYUGATI HOMLOKZAT M = 1 : 100

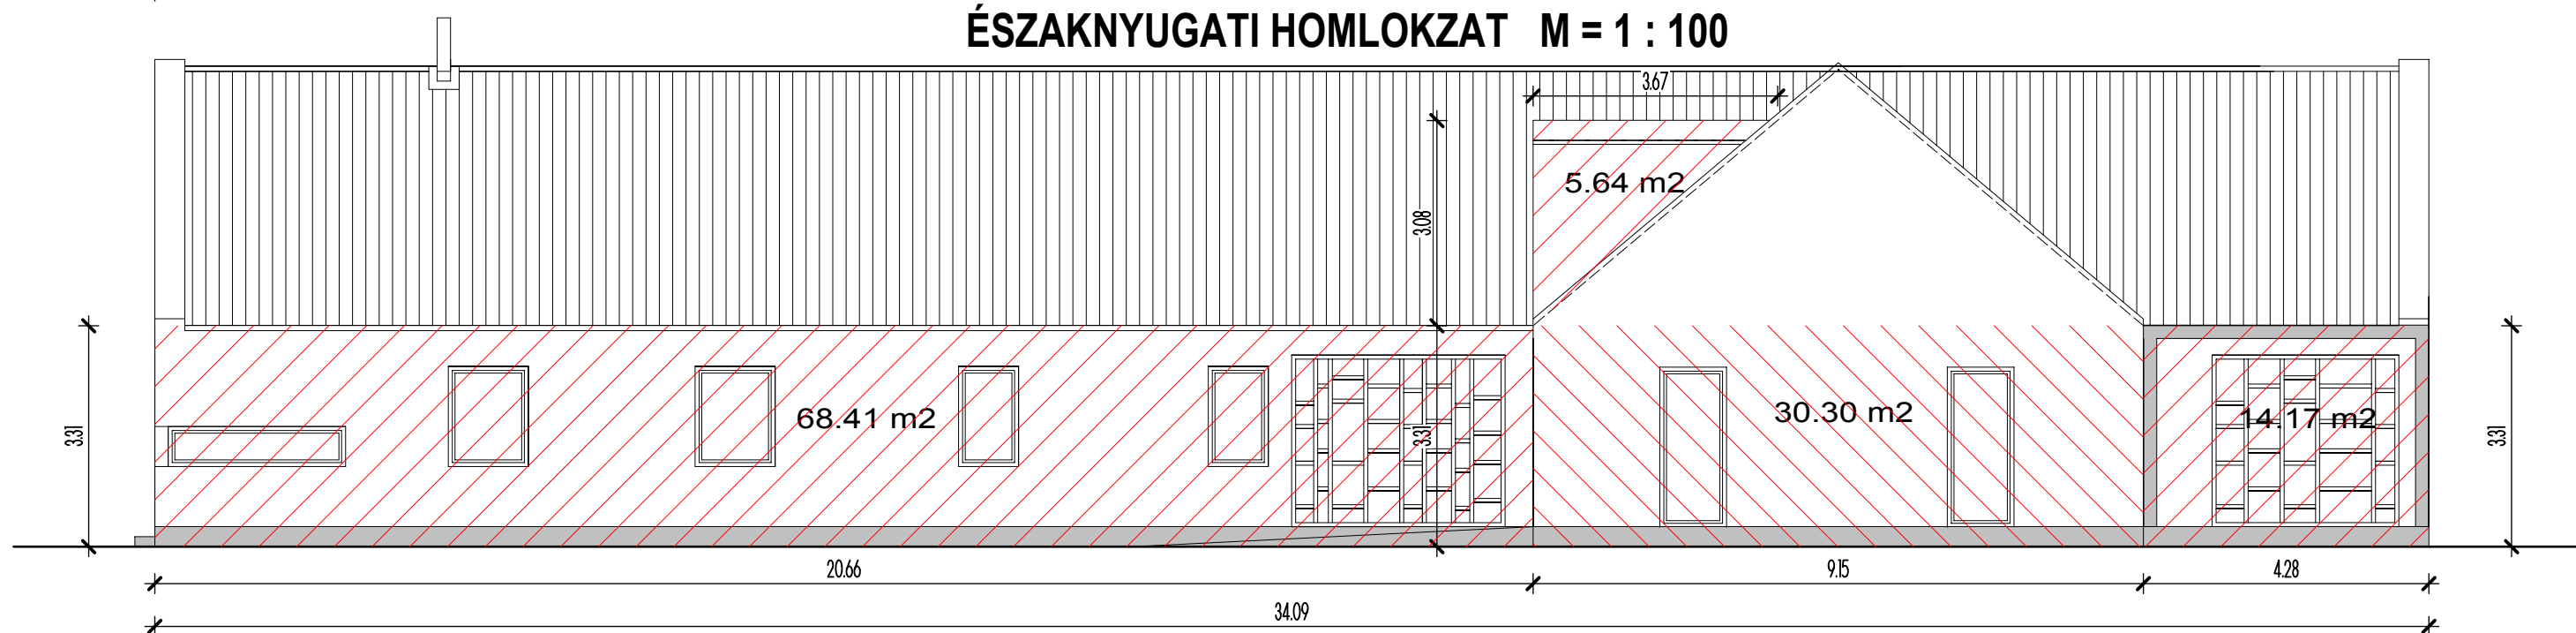


1. homlokzati vékonyvakolat fehér színben
2. hőszigetelt műanyag nyílászáró fehér színben
3. acél szerkezetű előtét szürke színben
4. bramac tectura fedés antracit színben
5. szerelt kémény

DÉLNYUGATI HOMLOKZAT M = 1 : 100

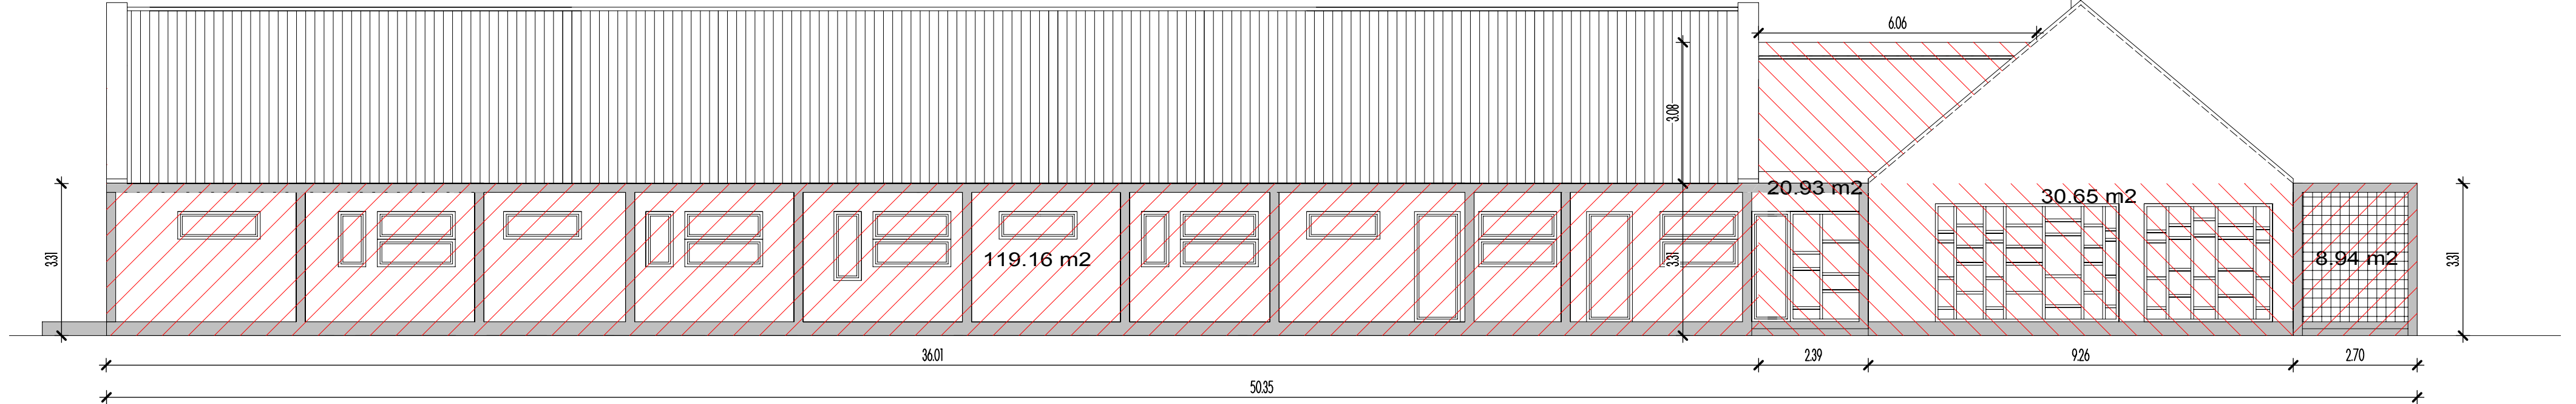

DÉLKELETI HOMLOKZAT M = 1 : 100

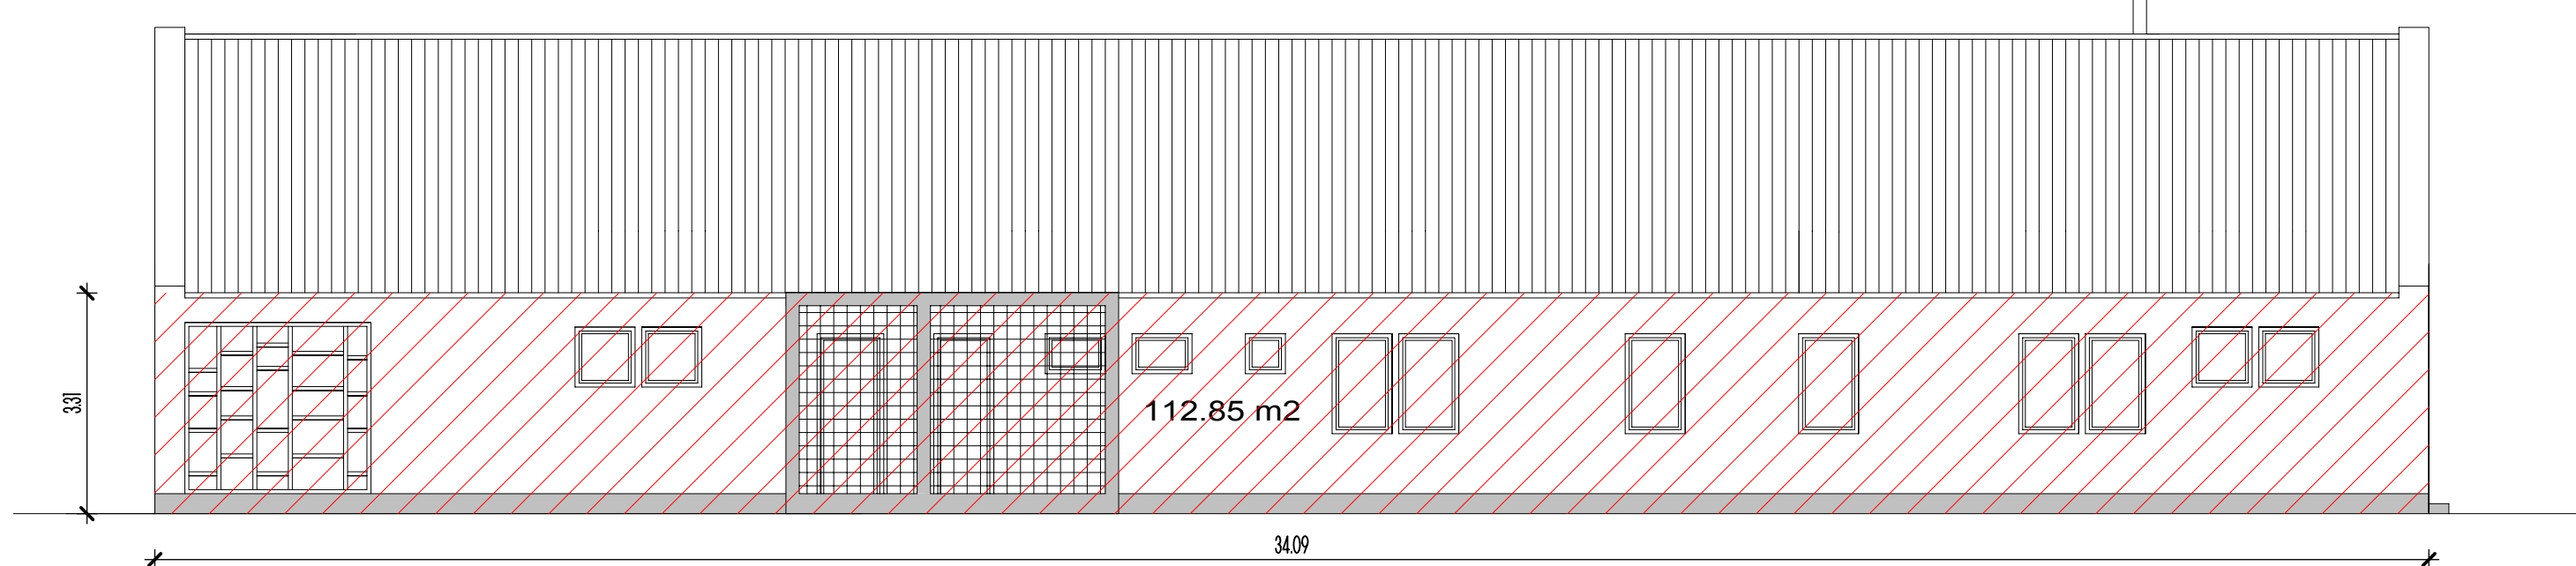

$$\text{épületmagasság} = \frac{179,68 + 118,52 + 179,68 + 112,85}{52,35 + 34,09 + 52,35 + 34,09} = \frac{590,73}{172,88} = 3,42 \text{ m}$$

E - 4 ÉPÜLETMAGASSÁG SZÁMÍTÁS

Építető:	Mezőörs Községi Sportegyesület, 9097 Mezőörs, Fő u. 105.
Épület helye:	Mezőörs, Hunyadi és Sport u. 196/7 hrsz.
Építési munka:	Klubbház építése
Felelős tervező:	Gáncs Attila Tibor, É19-0271 8500 Pápa, Huszár ltp 2 4/4, tel: 0630/969-6619
A tervező munkatársa:	Vágenhoffer József
Terv típus:	Módosított engedélyezési terv, ÉTDR azonosító: 201700021837, ÉTDR iratazonosító: IR-000328728/2017
Munka szám:	13/2017/mód
Dátum:	2019. december
Lépték:	1:100, 1:1000