



A - A METSZET M 1:100

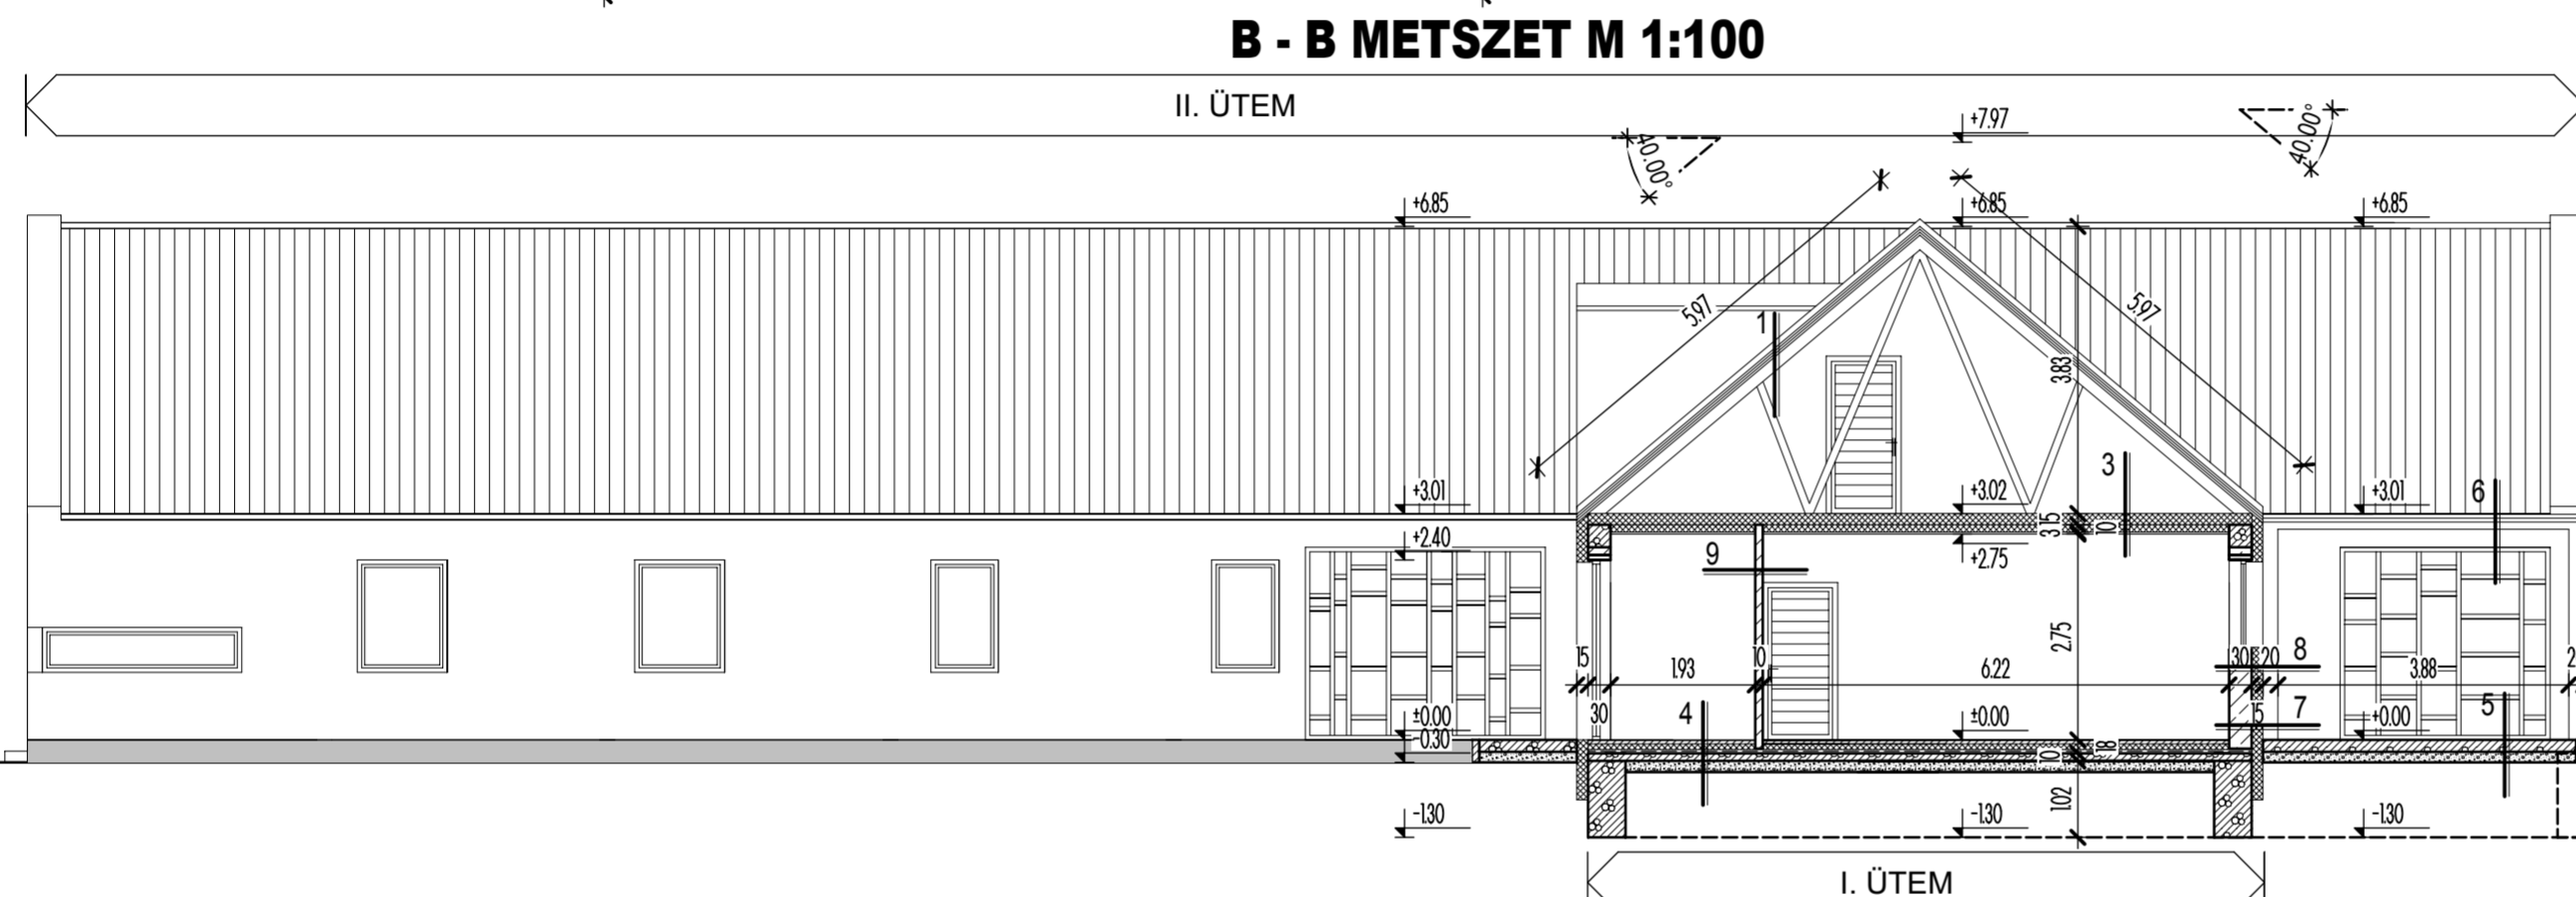

B - B METSZET M 1:100

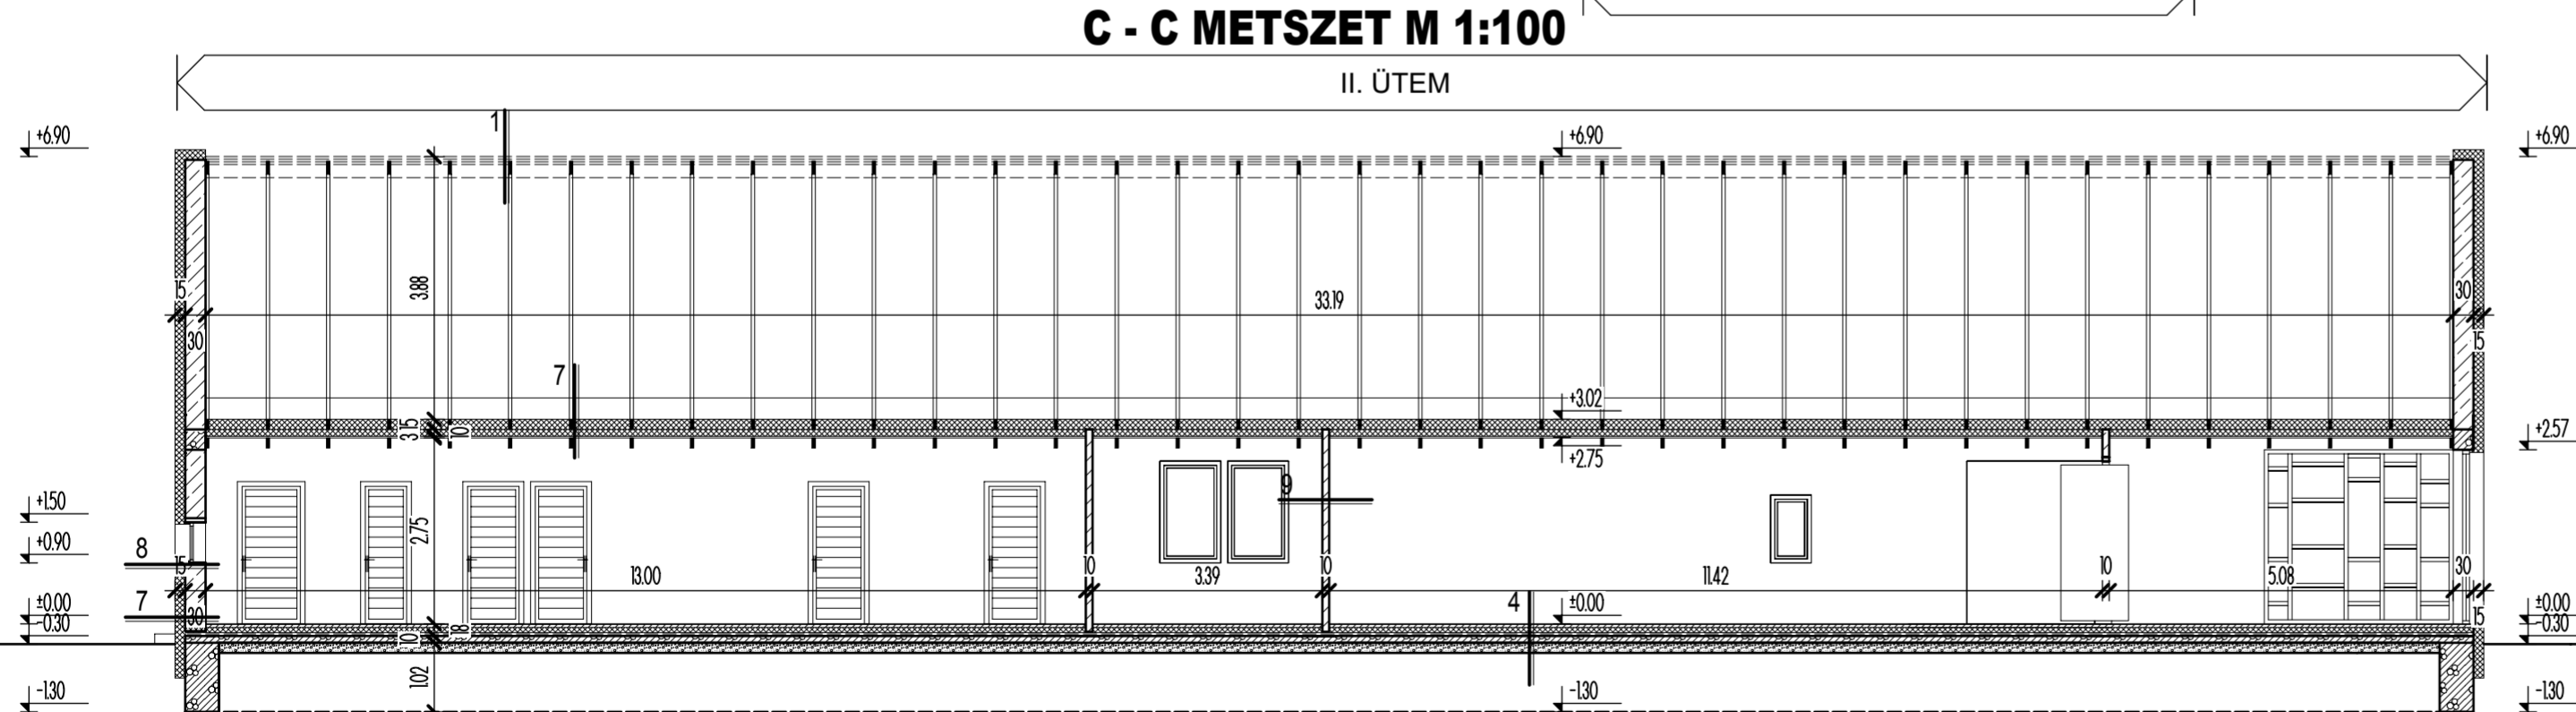

C - C METSZET M 1:100

RÉTEGRENDEK:

- | | |
|---|---|
| <p>1 hornyolt cserépfedés
30/50 mm lécváz
50/50 mm ellenléc
1 rtg. páraáteresztő tetőfólia
10/15 cm fa tartószerkezet</p> <p>2 korcolt fémlemez fedés
1 rtg. alátélemez
18 mm osb burkolat
5/15 cm pallóváz</p> <p>3 1 rtg. párazáró fólia
15 cm fa tartószerkezet között:
15 cm kőzetgyapot szigetelés
10 cm fém tartóváz között:
10 cm kőzetgyapot szigetelés
1 rtg. párazáró fólia
1 rtg. gipszkarton burkolat</p> <p>4 2,0 cm burkolat
6,0 cm vasalt aljzat
1 rtg. technológiai szigetelés
10 cm AUSTROTHERM EXPERT hőszigetelés
1 rtg. talajnedvesség elleni szigetelés
1 rtg. kellőstítés
10 cm szerelőbeton
15,0 cm kavicságyazat
feltöltés
termett talaj</p> <p>5 8 cm térburkolat
2 cm bazaltzuzalék
15 cm zúzottkő ágyazat
feltöltés
termett talaj</p> <p>6 2 cm polikarbonát fedés
acél vázszerkezet</p> <p>7 1 rtg. párazáró fólia
15 cm fa tartószerkezet között:
15 cm kőzetgyapot szigetelés
10 cm fém tartóváz között:
10 cm kőzetgyapot szigetelés
1 rtg. párazáró fólia
1 rtg. gipszkarton burkolat
látszó fa tartószerkezet</p> | <p>7 15 cm dryvit rendszer
1 rtg. falra felvezetett szigetelés
1 rtg. kellőstítés
30 cm LEIER N+F falazat
1 cm belső vakolat</p> <p>8 15 cm dryvit rendszer
30 cm LEIER N+F falazat
1 cm belső vakolat</p> <p>9 1 cm belső vakolat
10 cm LEIER falazat
1 cm belső vakolat</p> <p>10 1 cm belső vakolat
30 cm LEIER N+F falazat
1 cm belső vakolat</p> |
|---|---|

- JELMAGYARÁZAT:**
- LEIER N+F falszerkezet
 - LEIER 10 falszerkezet
 - beton szerkezet
 - vasbeton szerkezet
 - hőszigetelés
 - kavicságy
 - feltöltés
 - termett talaj
 - alaprajzon áthidalók, gerendák jelölése

E - 2 METSZETEK

Építető:	Mezőörs Községi Sportegyesület, 9097 Mezőörs, Fő u. 105.
Épület helye:	Mezőörs, Hunyadi és Sport u. 196/7 hrsz.
Építési munka:	Klubbház építése
Felelős tervező:	Gáncs Attila Tibor, É19-0271 8500 Pápa, Huszár ltp 2 4/4, tel: 0630/969-6619
A tervező munkatársa:	Vágenhoffer József
Terv típus:	Módosított engedélyezési terv, ÉTDR azonosító: 201700021837, ÉTDR iratazonosító: IR-000328728/2017
Munka szám:	13/2017/mód
Dátum:	2019. december
Lépték:	1:100, 1:1000